


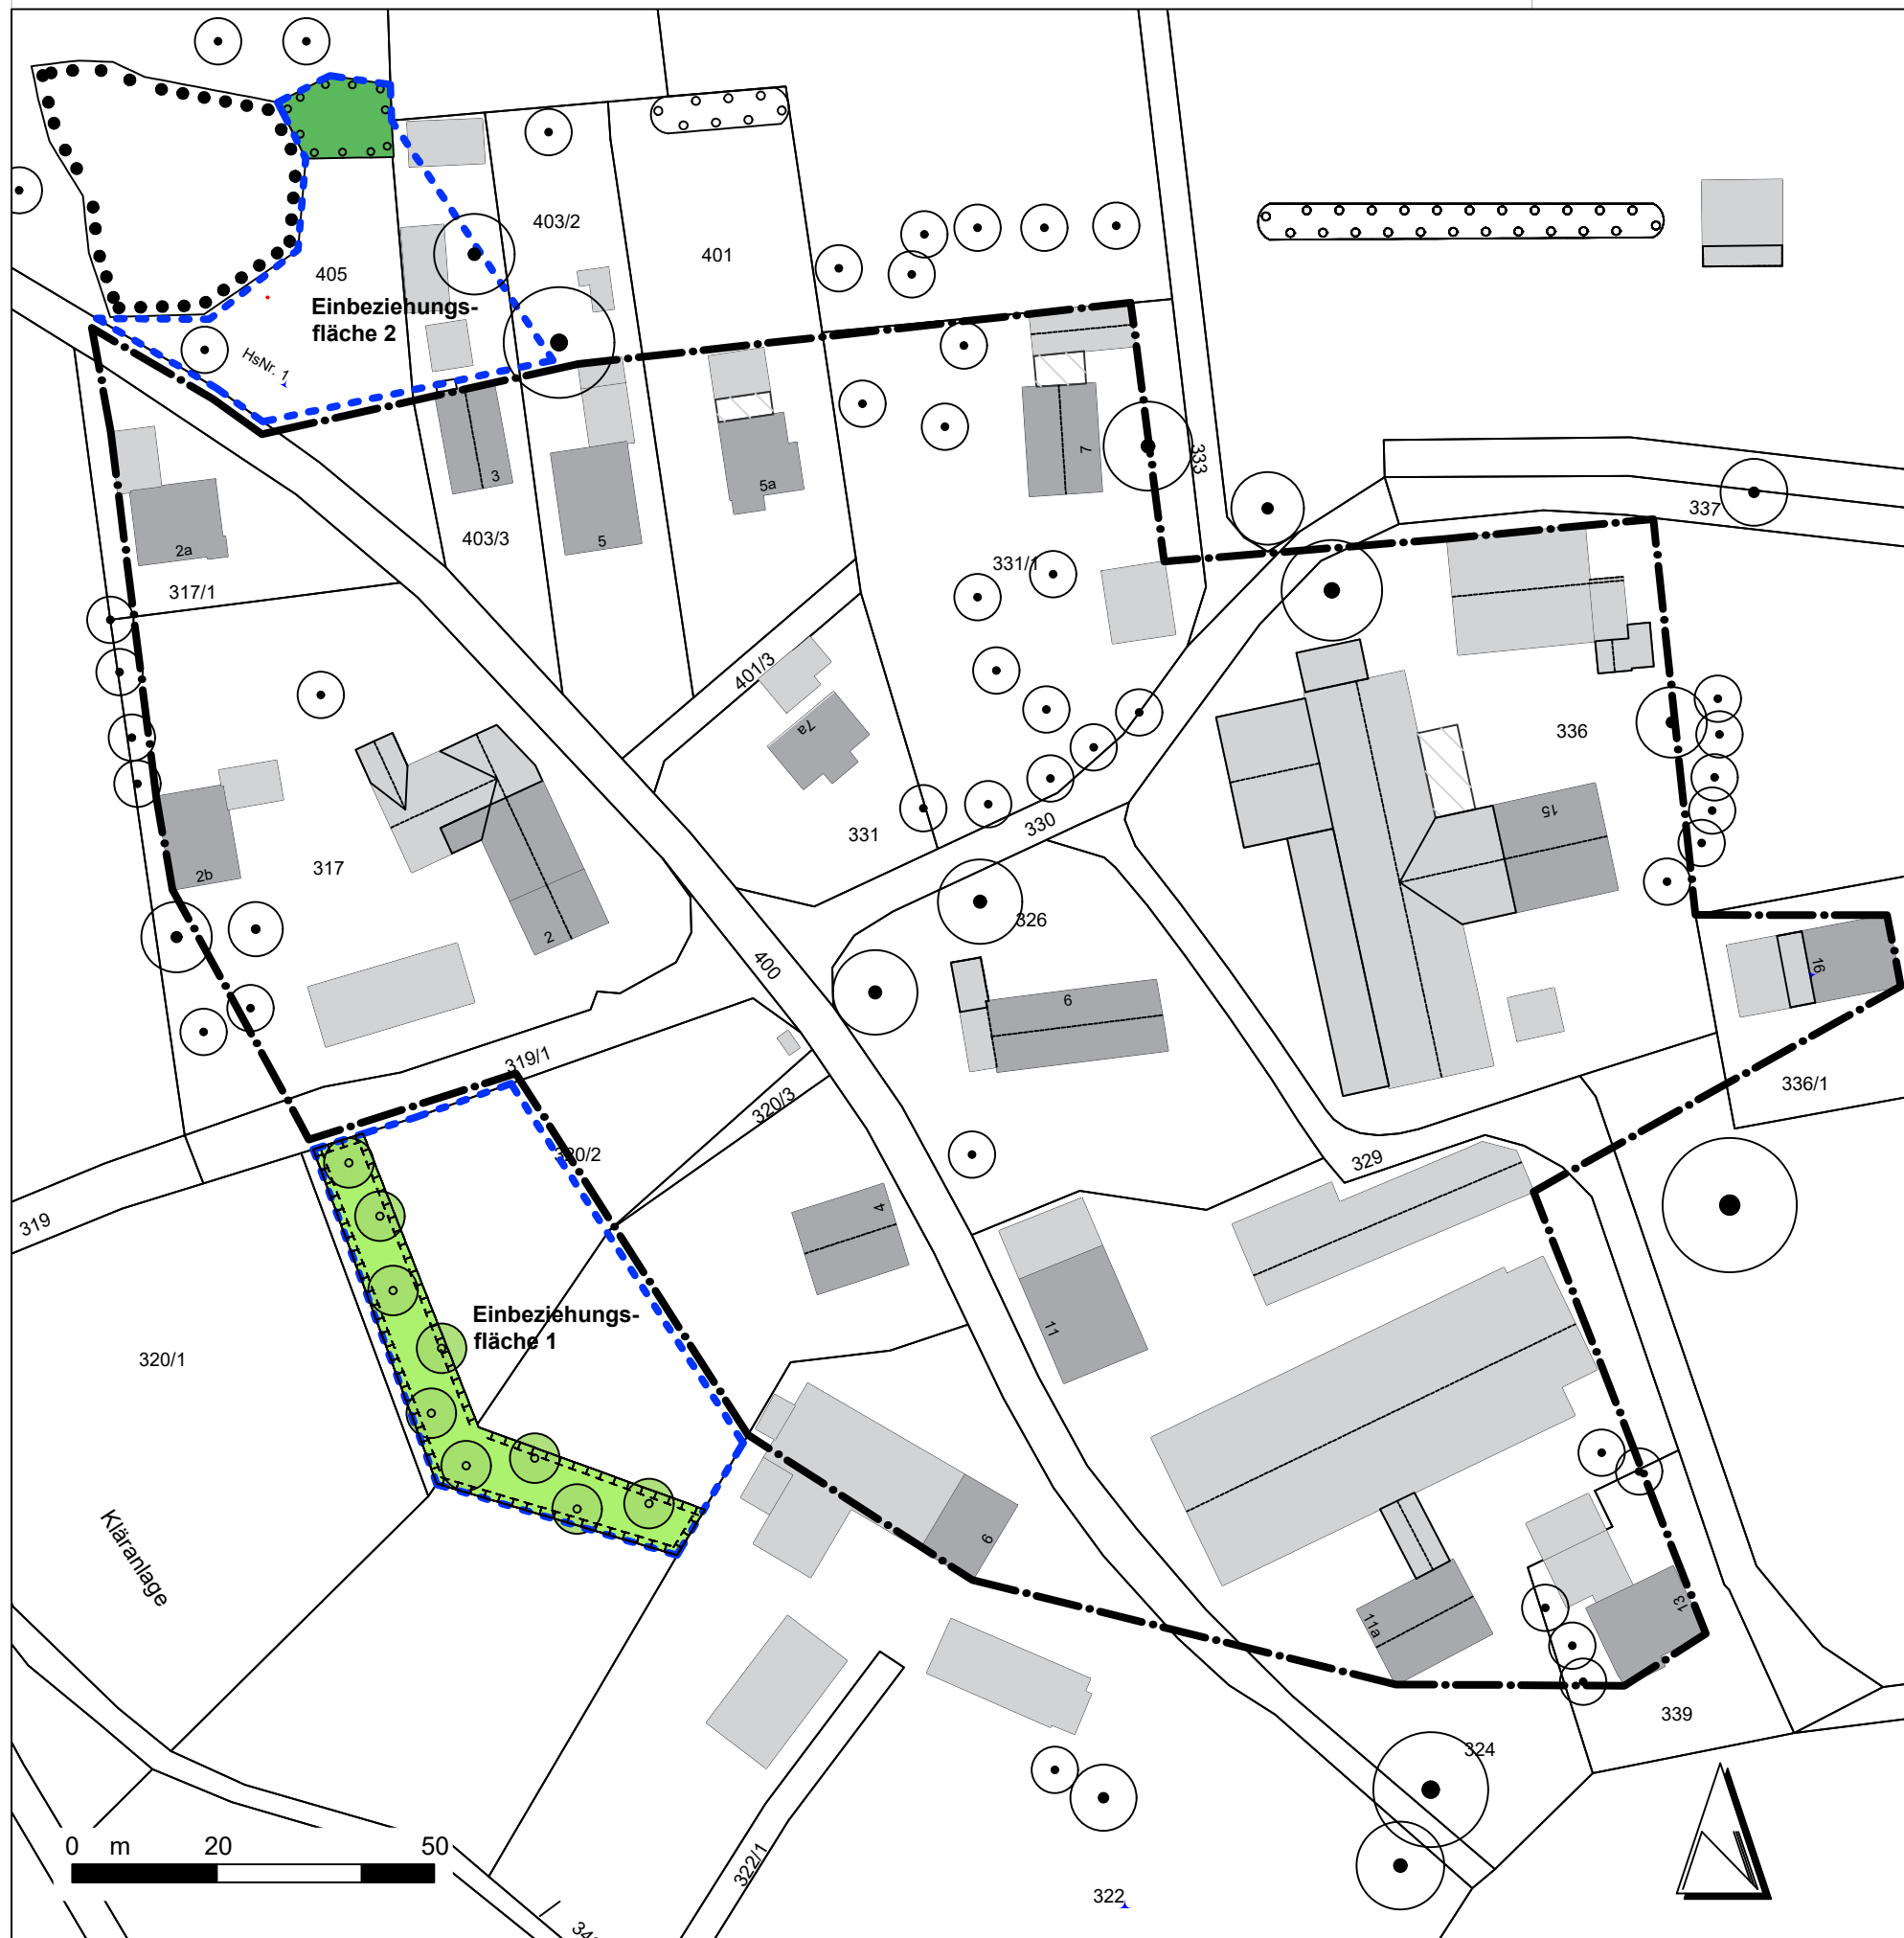

- Geltungsbereich der Klarstellungssatzung (Innenbereich § 34 Abs. 4 Nr. 1 BauGB)
- Geltungsbereich der Einziehungssatzung (§ 34 Abs. 4 Nr. 3 BauGB)

Umgrenzung von Flächen für Maßnahmen zum Schutz, zur Pflege und der Entwicklung von Natur und Landschaft (i.S.v. § 9 Abs. 1 Nr. 20 BauGB)

Artenreiches Extensivgrünland

Einzelbaum zu pflanzen gemäß Artenliste "Streuobst"

Feldgehölz zu pflanzen (150 m²) gemäß Artenliste "Gehölze"

Hinweise

Gehölze zu pflanzen

Einzelbäume zu erhalten

Feldgehölz zu erhalten nach Art. 16 BayNatSchG

Satzung zur Klarstellung der Grenzen des im Zusammenhang bebauten Ortsteils gem. § 34 Abs. 4 Nr. 1 BauGB (Klarstellungssatzung)

mit

Einziehung einzelner Außenbereichsgrundstücke in den im Zusammenhang bebauten Bereich gem. § 34 Abs. 4 Nr. 3 BauGB (Ergänzungssatzung)

GEMEINDE EISELFING

