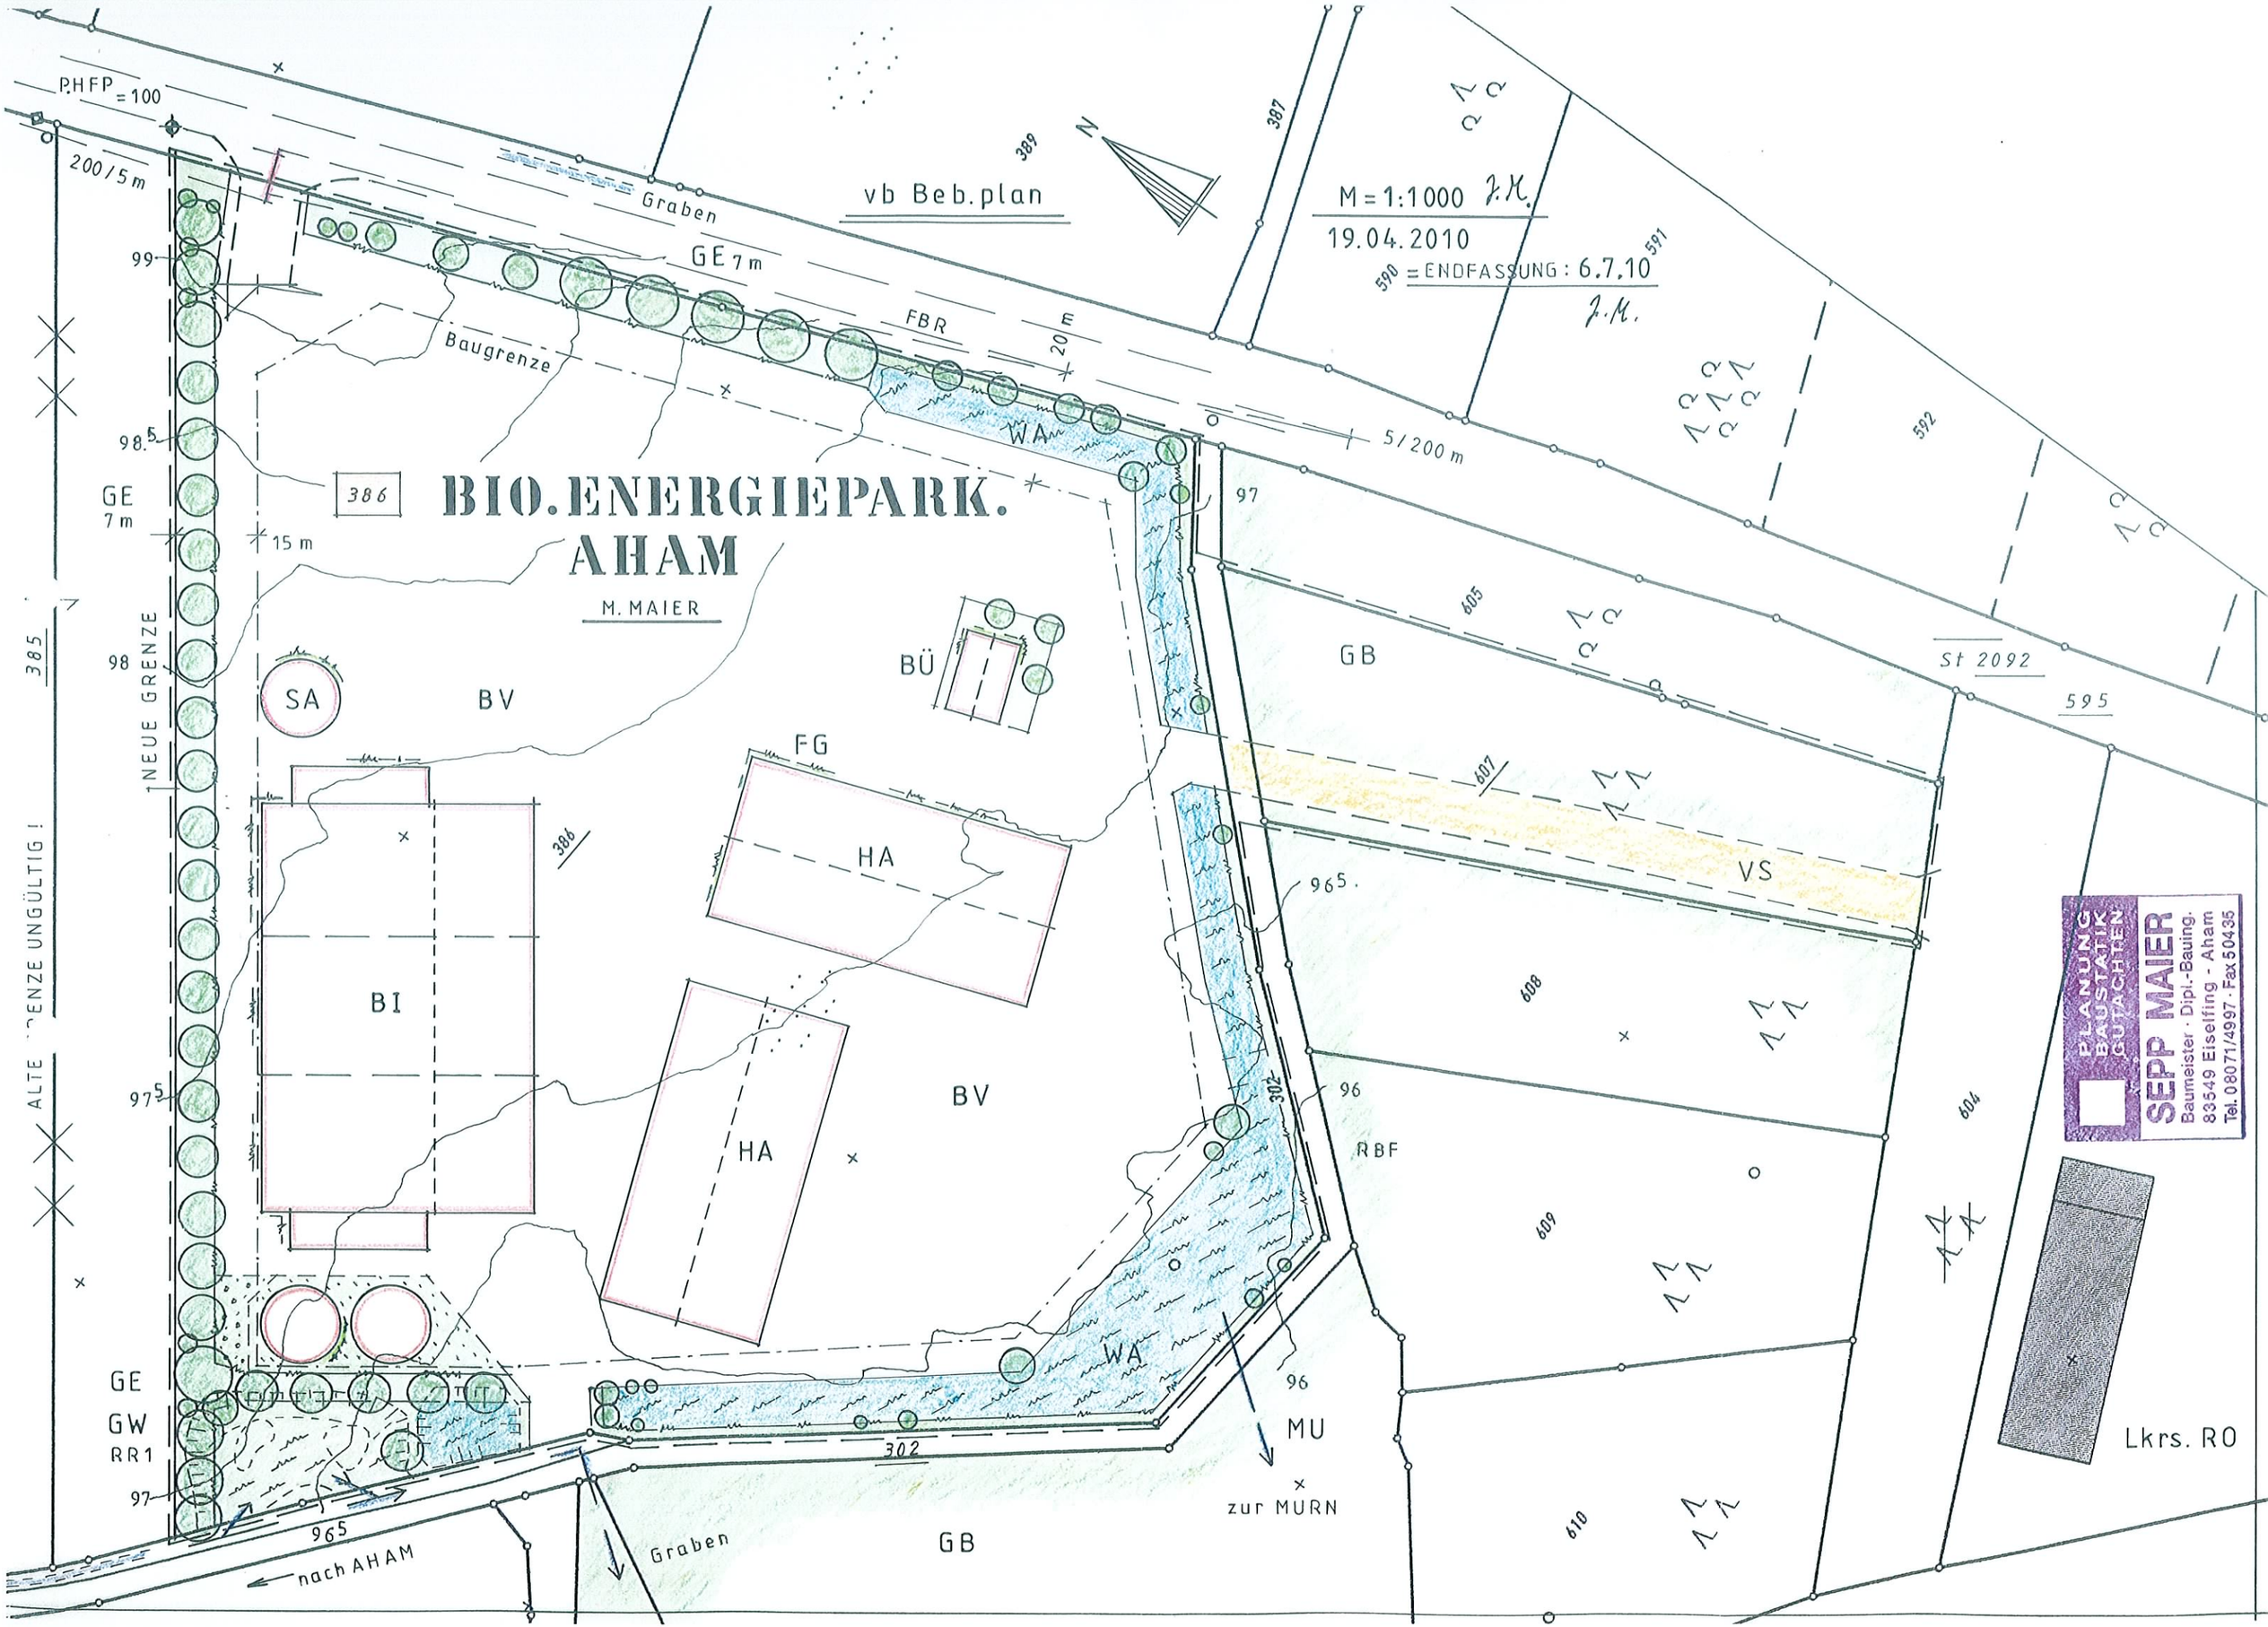

BIO.ENERGIEPARK.
AHAM
M. MAIER
vb Beb.plan
M = 1:1000
19.04.2010
= ENDFASSUNG : 6.7.10
PHFP = 100
200/5 m
Graben
GE 7 m
FBR
20 m
Baugrenze
WA
5/200 m
386
15 m
GE
7 m
NEUE GRENZE
ALTE GRENZE UNGÜLTIG !
385
SA
BV
BÜ
FG
HA
BI
GB
VS
St 2092
595
RBF
MU
zur MURN
GE
GW
RR1
nach AHAM
Graben
Lkrs. RO
PLANUNG
BAUSTATIK
GUTACHTEN
SEPP MAIER
Baumeister · Dipl.-Bauing.
83549 Eiselfing - Aham
Tel. 08071/4997 · Fax 50435