

Name der Kommune (Gemeinde/Stadt)	Eiselfing		
Amtlicher Gemeindeschlüssel (AGS)		09187126	
Ansprechpartner Kommune (Breitbandpate)	Herr Oskar Pircher		
Landkreis	Rosenheim		
Regierungsbezirk	Oberbayern		

Fördersteckbrief

Name Erschließungsgebiet:	
Ausbauender Netzbetreiber:	

Folgende Felder sind nur bei Einteilung des Erschließungsgebiets in mehrere Lose auszufüllen:

Name Los 1:	EG1 Kerschdorf, Hausmehring, Spielberg, Freiham, Hafenham und Direck
Ausbauender Netzbetreiber 1:	IP-Fabric
Name Los 2:	EG2 Bachmehring
Ausbauender Netzbetreiber 2:	Deutsche Telekom
Name Los 3:	EG3 Gartlach, Herbertsham, Fuchsthal, Gammersham, Eichllohe, Langgassen, Schlichau, Grubenholz, Wimpasing, Erpertsham, Pollershams und Weiglhamm
Ausbauender Netzbetreiber 3:	Deutsche Telekom
Name Los 4:	
Ausbauender Netzbetreiber 4:	
Name Los 5:	
Ausbauender Netzbetreiber 5:	

Datum 13.04.2016

Dokumentation der Infrastruktur gemäß Ziffer 9 der Richtlinie zur Förderung des Aufbaus von Hochgeschwindigkeitsnetzen im Freistaat Bayern (BbR)

Kumulierte Informationen zu dem oben genannten Erschließungsgebiet / zu den oben genannten Losen

1. Allgemeine Informationen zu dem Erschließungsgebiet / zu den Losen

Interkommunale Zusammenarbeit	nein			
falls ja: beteiligte Kommune(n)	Name	AGS		
Allgemeine Projektbeschreibung (Stichpunktartige Beschreibung der wesentlichen technischen Ausbaumaßnahmen in den EG/Losen)	EG1: Erschließung von Kabelverzweigern (KVz A79, A34, A85) der Telekom im FTTC -Konzept im Bereich Hafenham werden einzelne Häuser mit FTTB angeschlossen. EG2 Erschließung von Kabelverzweigen (KVz) im FTTC - Konzept EG3 Erschließung von Kabelverzweigern (KVz A53, A74) im FTTC - Konzept. Einzelne Bereiche werden im FTTB angeschlossen die Zuführung erfolgt über den Knoten Wasserburg			
Datum des Vertragsabschlusses (Kooperationsvertrag mit dem (jeweiligen) Netzbetreiber)	11.04.2016 (Los 1), 25.02.2016 (Los 2), 08.02.2016 (Los 3)		(Tag.Monat. Jahr)	
Verwendung des mit der BNetzA abgestimmten Muster-Kooperationsvertrags, sodass von einer Vorlage des Vertrags bei der BNetzA gemäß Nr. 5.8 BbR abgesehen werden konnte.	ja (Los 1), ja (Los 2), ja (Los 3)		(ja/nein)	
Geplante Anzahl versorgbarer Hausanschlüsse (vgl. Nr. 1.1, 1.2, 4.1 und 5.4 BbR)	Download mind.	Upload mind.		(Anzahl)
	30 (Mbit/s)	2,0000 (Mbit/s)	499	
	50 (Mbit/s)	10,0000 (Mbit/s)	33	
	100,0000 (Mbit/s)	50,0000 (Mbit/s)	59	

Geplanter Abschluss der Ausbaumaßnahme(n) (laut Netzbetreiber)		04.2017	(Monat.Jahr)
---	--	---------	--------------

2. Technische Informationen zu dem Erschließungsgebiet / zu den Losen

Art(en) des Ausbaus	Hybrid (Los 1), Hybrid (Los 2), Hybrid (Los 3)	
Angabe der in Aussicht gestellten Zugangsvarianten nach Ziffer 9 BbR i.V.m. Ziffer 5.2 BbR nach ABI C 2013 25/1 (bitte bestätigen Sie nur die Zugangsvarianten passend zur Art des von Ihnen gewählten Ausbaus)	FTTC	Bestätigung
	Zugang zu Leerrohren	ja
	entbündelter Zugang zum KVz	ja
	Bitstromzugang	ja
	FTTB/FTTH	
	Zugang zu Leerrohren	ja
	Zugang zu unbeschalteten Glasfaserleitungen	ja
	entbündelter Zugang zum Teilnehmeranschluss	ja
	Bitstromzugang	ja
	Kabelnetz	
	Zugang zu Leerrohren	
	Bitstromzugang	
	Passive Netzinfrastruktur (nur bei FTTX/Kabel -Ausbau)	
	Zugang zu Leerrohren	
	Zugang zu unbeschalteten Glasfaserleitungen	
	entbündelter Zugang zum Teilnehmeranschluss	
	Mobile/Drahtlose Netze	
	Bitstromzugang	
	gemeinsame Nutzung der physischen Masten	
	Zugang zu Backhaulnetzen	
Satelitenplattform		
Bitstromzugang		
Falls ein nicht regulierter Anbieter den Zuschlag erhalten hat und die Preise der Zugangsvarianten (Vorleistungsprodukte) bekannt sind, geben Sie diese bitte hier ein:	Name des Produkts	Preis in €

Erfassung kumulierter Daten der geplanten Infrastruktur	Tiefbau unversiegelt	8450	(Meter)
	Tiefbau versiegelt	1324	(Meter)
	Leerrohr	10872	(Meter)
	Masten		(Anzahl)
	Glasfaser	25807	(Meter)
	DSLAMS / Splitter	5	(Anzahl)
	Sender/Empfänger Einheit		(Anzahl)
	POP / GPON	1	(Anzahl)


3. Grafische Darstellung des Erschließungsgebiets / der Lose

Eine Darstellung des Erschließungsgebiets / der Lose wurde, entsprechend den Anforderungen des Hinweisdokuments (Punkt 7), zusammen mit diesem Fördersteckbrief an das Bayerische Breitbandzentrum als PDF und in einem GIS-fähigen Format (.shp, .kml/kmz, .dxf/dwg) übersand und befindet sich im Anhang.

ja

4. Abschließender Hinweis

Alle Inhalte wurden mit größtmöglicher Sorgfalt und nach bestem Wissen und Gewissen erstellt. Die Informationen basieren auf den im Rahmen des Bayerischen Breitbandförderprogramms erstellten Planungsunterlagen zum Breitbandausbau in der o.g. Kommune/Stadt. Das Bayerische Breitbandzentrum übernimmt daher keinerlei Haftung für eventuelle Schäden oder Konsequenzen, die durch die direkte oder indirekte Nutzung der in diesem Dokument enthaltenen Informationen entstehen. Haftungsansprüche gegen das Breitbandzentrum, die durch die Nutzung der Inhalte bzw. durch die Nutzung fehlerhafter und unvollständiger Informationen verursacht wurden, sind grundsätzlich ausgeschlossen, sofern seitens des Breitbandzentrums kein nachweislich vorsätzliches oder grob fahrlässiges Verschulden vorliegt.

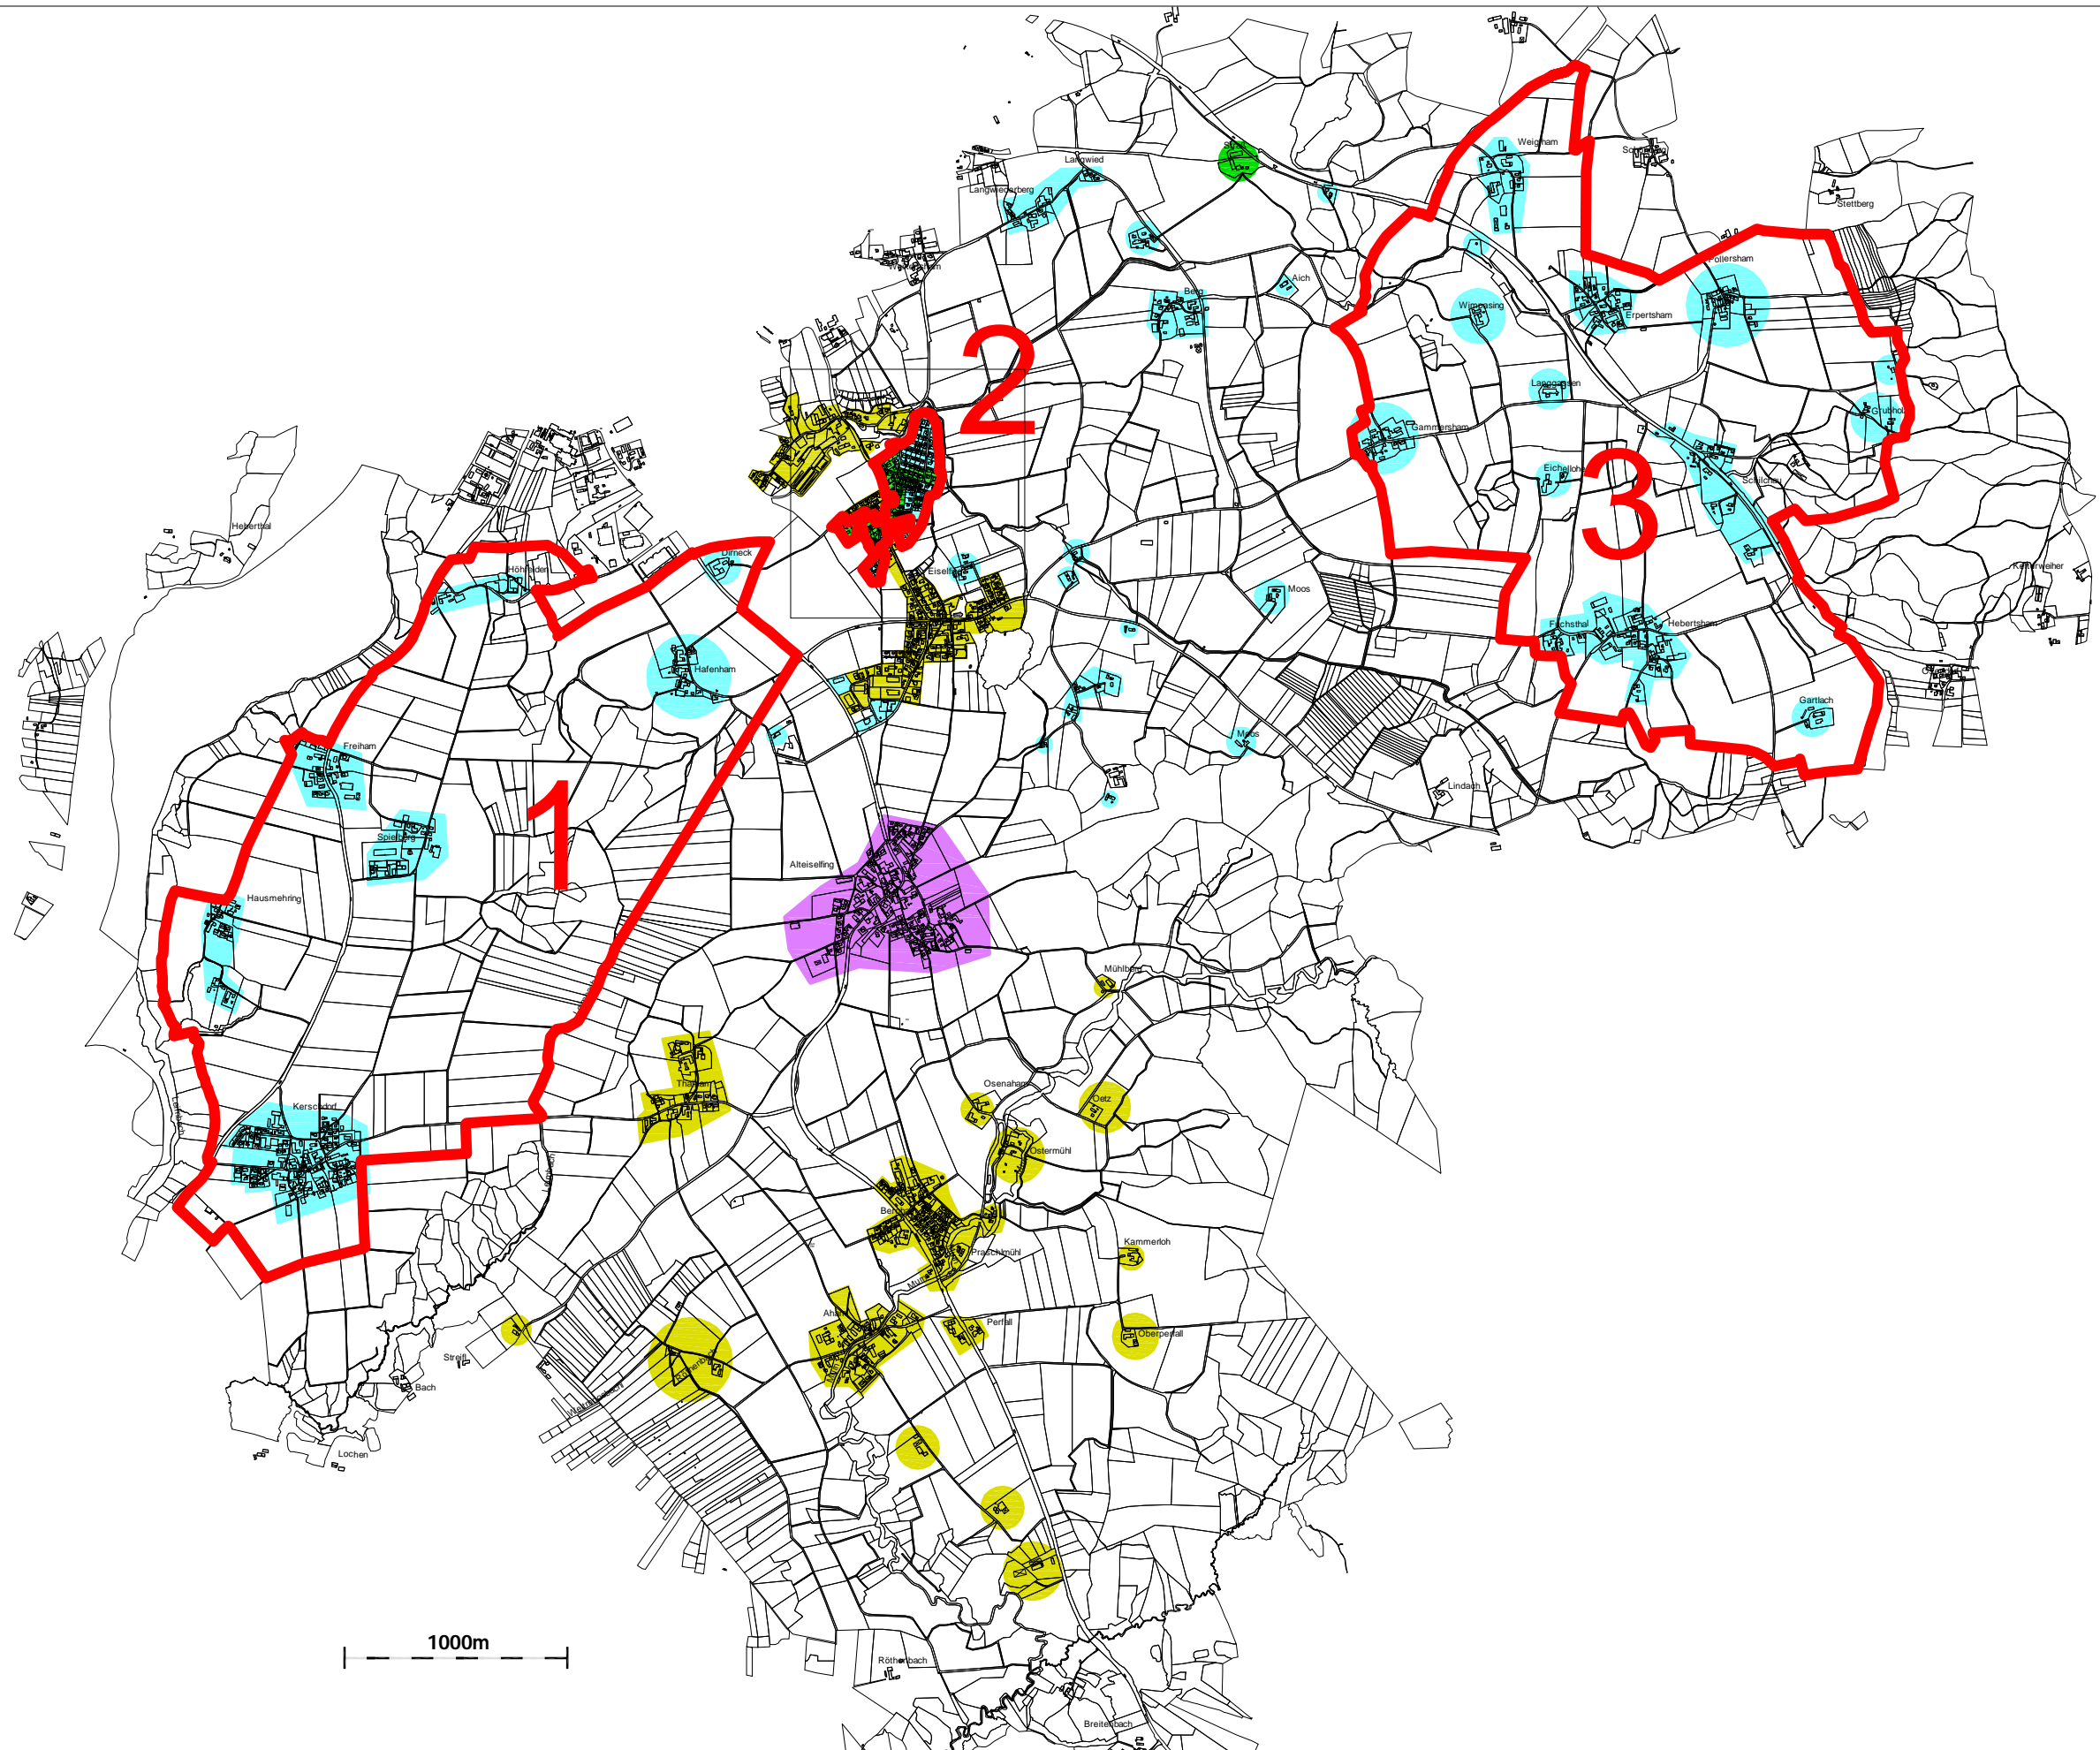

Bemerkungen:

Legende:

— Grenze endgültiges Erschließungsgebiet

■ Eigenwirtschaftl.

■

■

Ist- Versorgung

Download

Upload

<= 15 MBit/s

<= 512 KBit/s

16 MBit/s

1 MBit/s

>= 30 MBit/s

<= 2 MBit/s



Endgültiges Erschließungsgebiet Eiselfing

höpfinger
WIR MACHEN DAS NETZ.



Maßstab:
1:30000

Datum:
04-04-2016

Zeichner:
Nicole Sencar