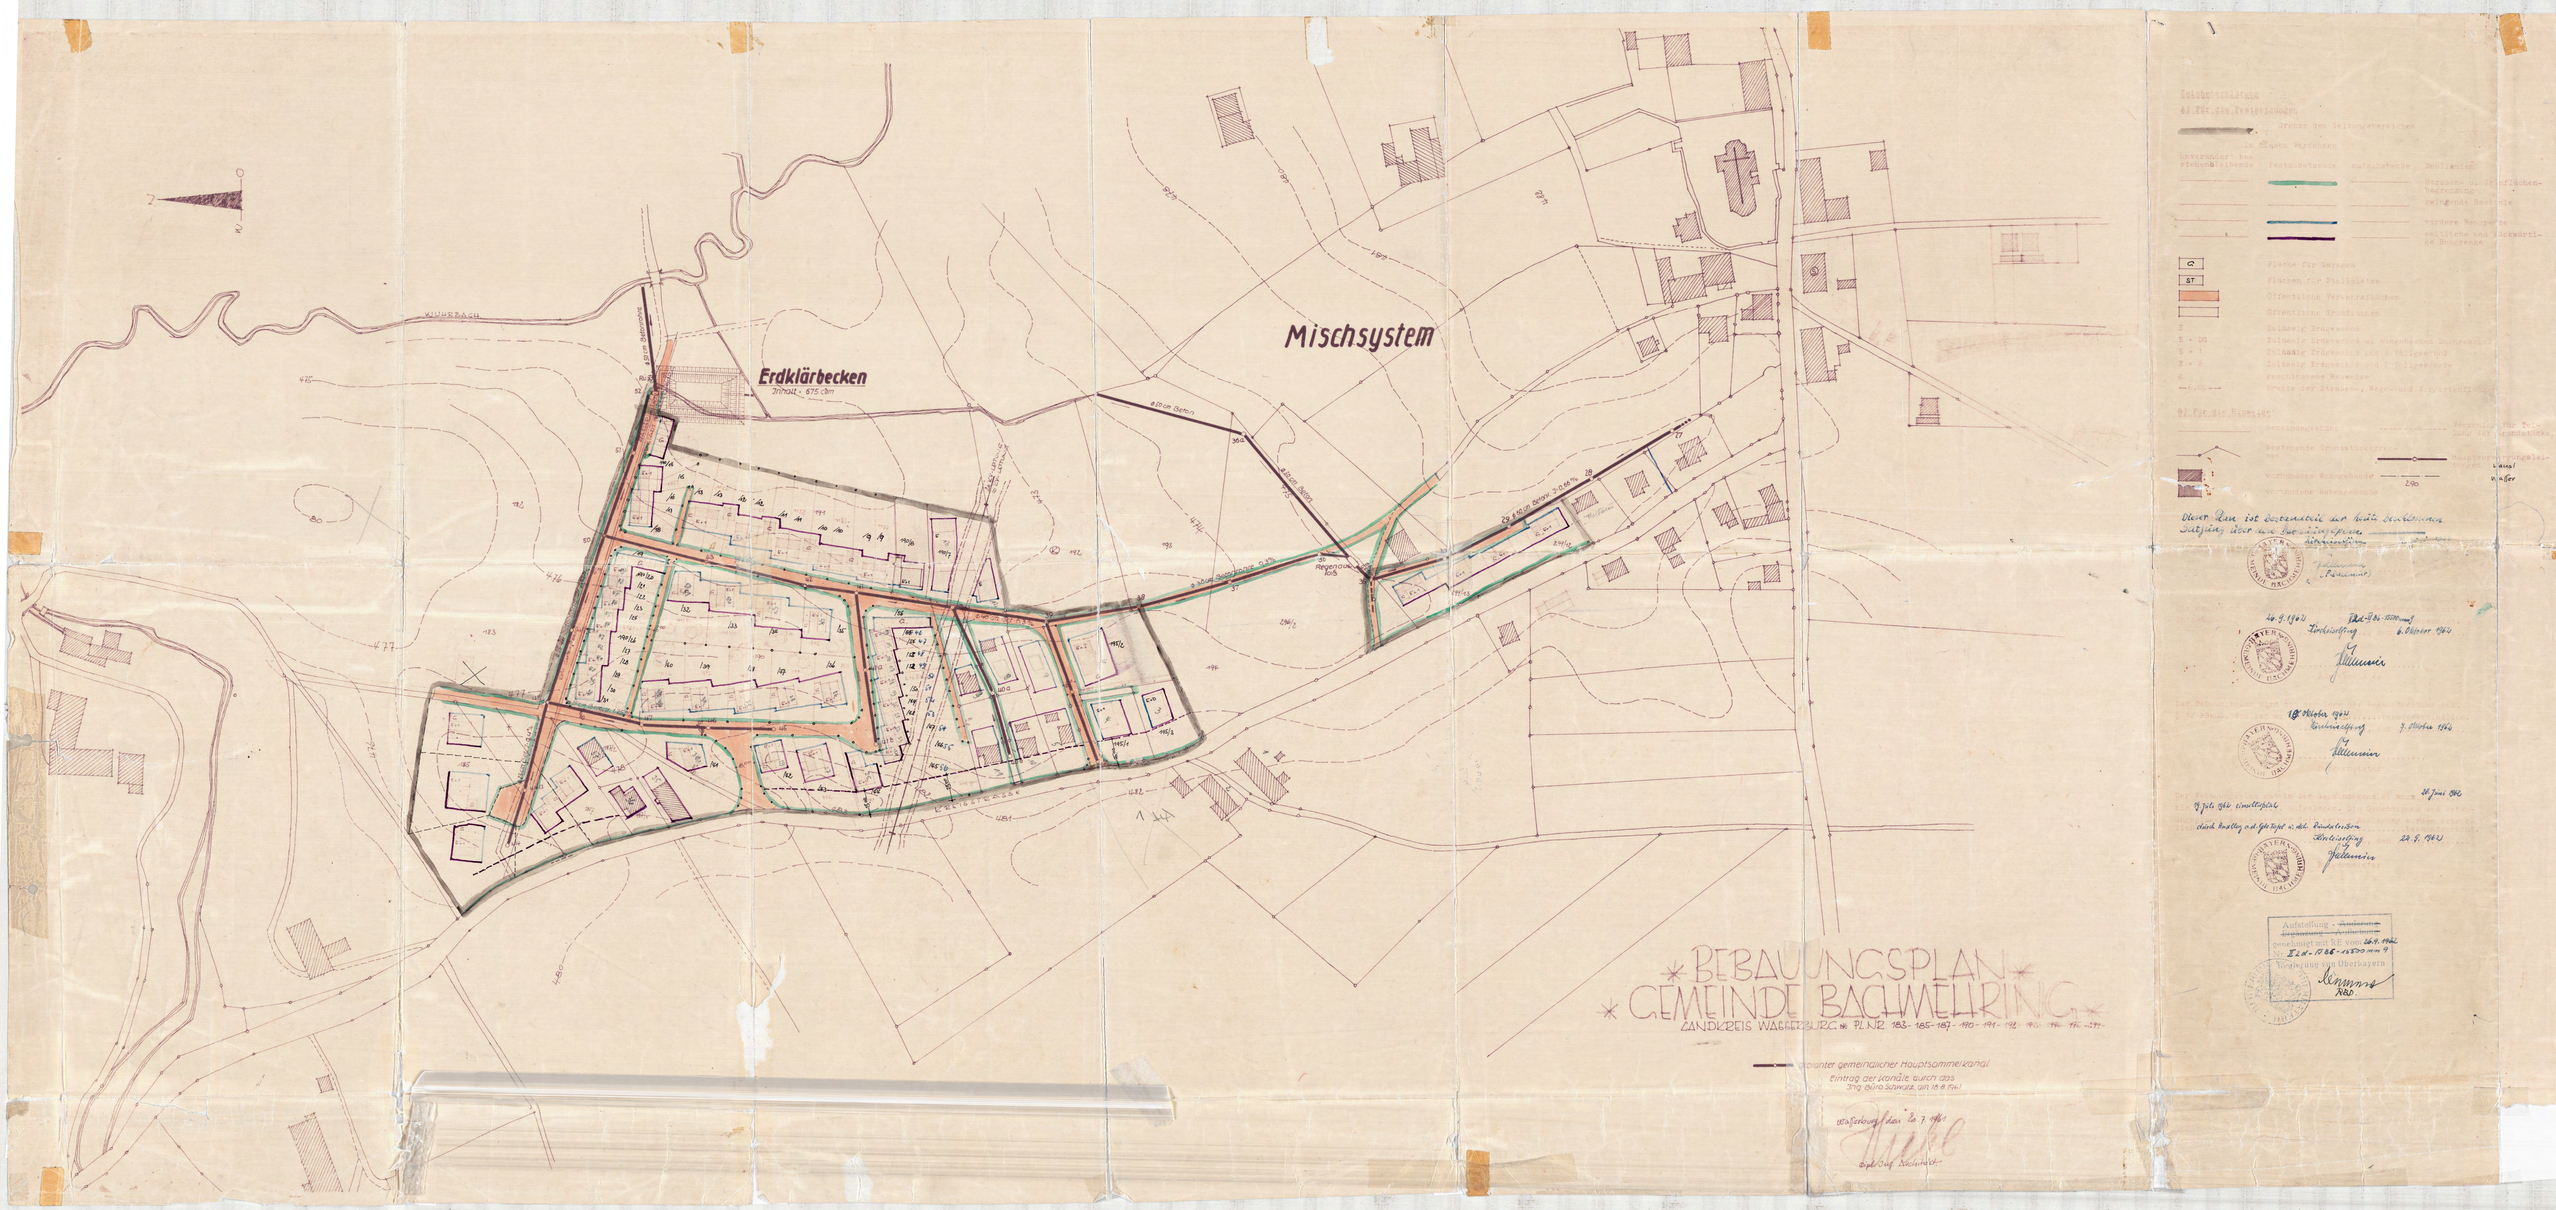
Erdklärbecken
Inhalt : 675 cbm
Mischsystem
WUHRBACH
Bebauungsplan
Gemeinde Bachmehring
Landkreis Wasserburg a. Inn
Pl. Nr. 183 - 185 - 187 - 190 - 191 - 192 - 193 - 194 - 197
geplanter gemeindlicher Hauptsammelkanal
Eintrag der Kanäle durch das
Ing. Büro Schmitz, am 15.8.61
Wasserburg, den 2. 7. 1962
Dipl.-Ing. Schmitz
Dieser Plan ist Bestandteil der heute beschlossenen
Satzung über die Bebauungsplan
Bachmehring, den
(Bürgermeister)
Aufstellung - Änderung
genehmigt mit RE vom 24. 9. 1962
Nr. IIA4-1866-15800 mm 9
Regierung von Oberbayern
Im Auftrag
RRD.